


MODALITA' DI AGGANCIAMENTO ALLA PARETE - SOLUZIONE D'ANGOLO

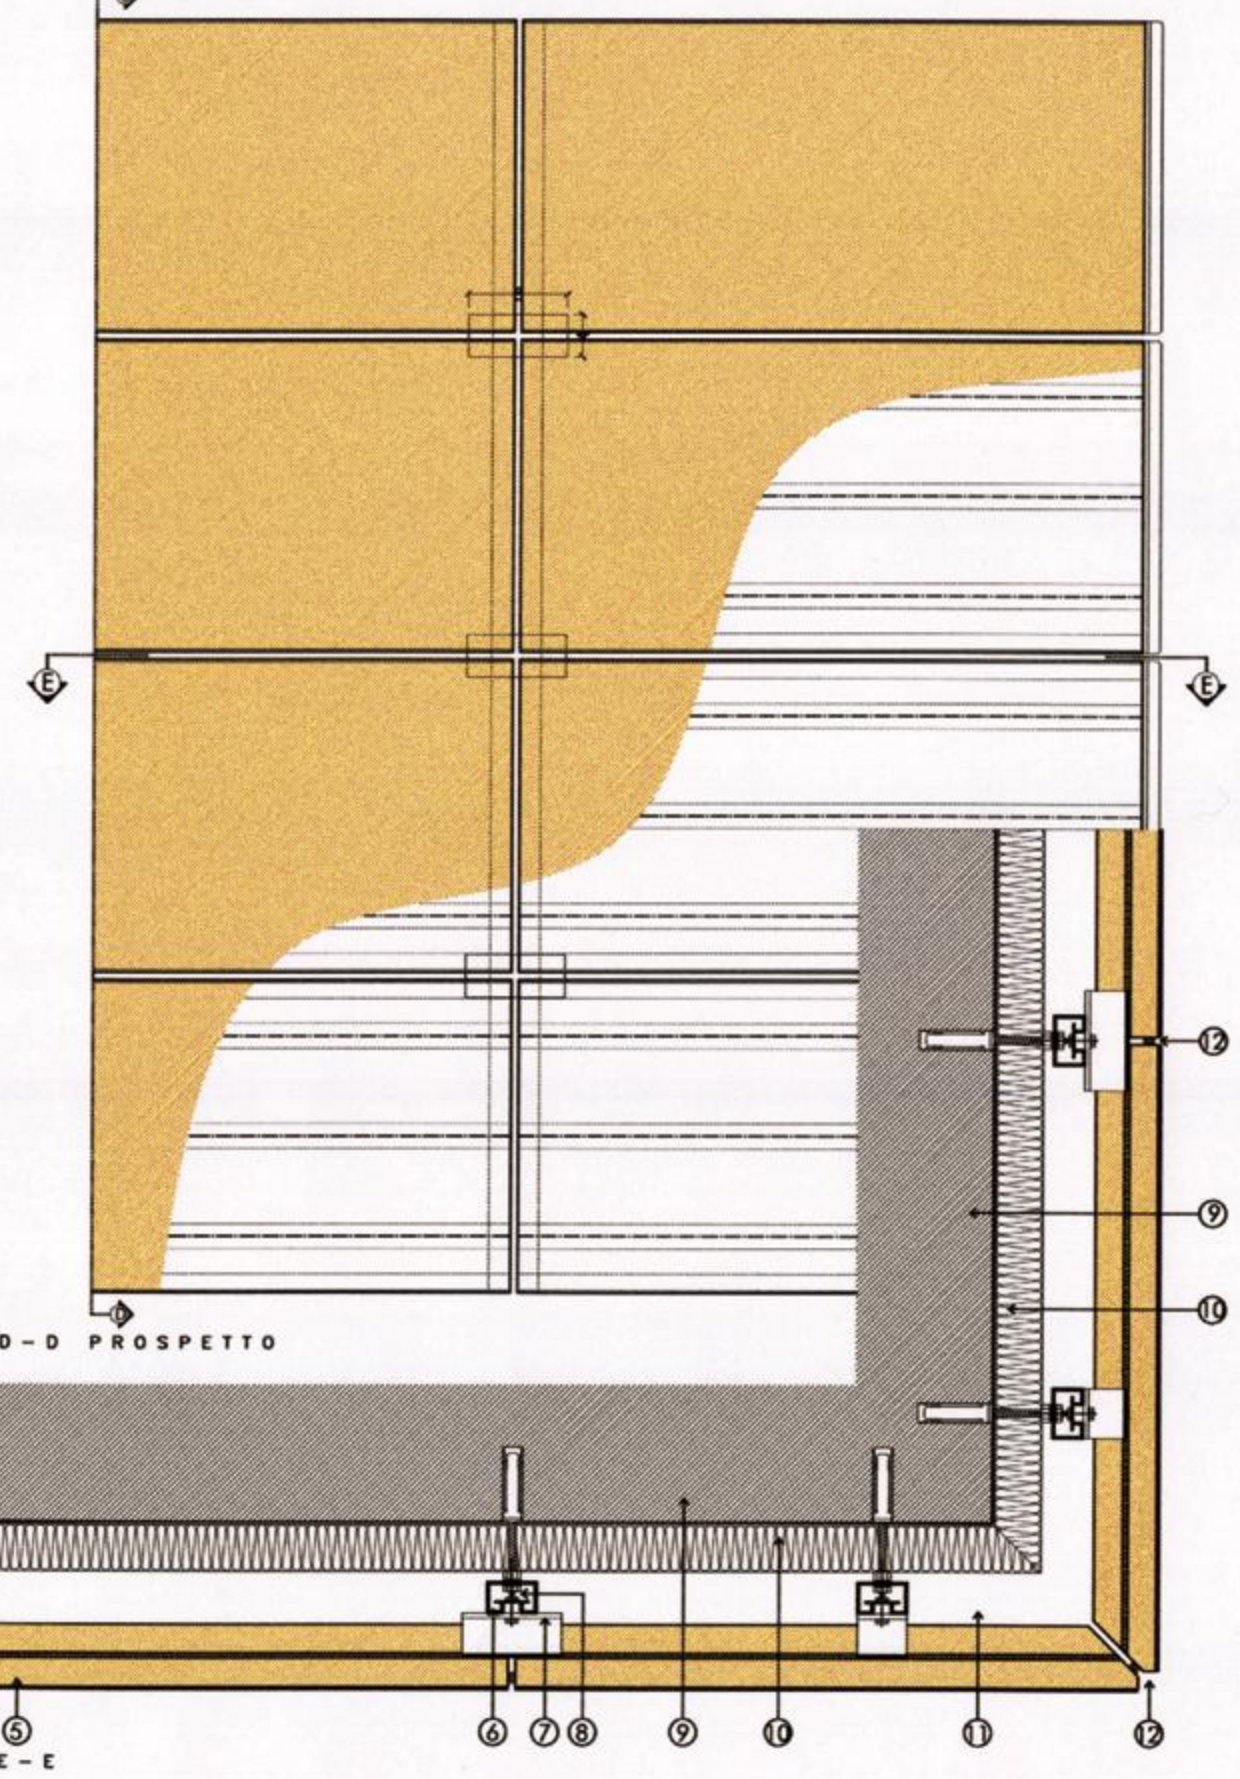

SEZIONE D-D PROSPETTO

SEZIONE E-E